

Spielanlage ‘Petersburg’ - Art.Nr. 15 302.01



bestehend aus:

- 1 Sechseckturm mit Dach, Podesthöhen 1,50 m u. 0,75 m
- 1 schräger Aufgang mit Hangeltau auf Ph 1,50 m
- 1 Rutschstange auf Ph 1,50 m
- 1 Kokostaubrücke auf Ph 0,75 m
- 1 schräger Zwischen - Sprossenaufgang
- 1 Ketten-Wackel-Steg mit Durchtrittschutz auf Ph 0,75 m
- 1 Rutschbahn, verzinkt, Podesthöhe 1,50 m
- 1 Spielturn, Podesthöhe 0,75 m
- 1 Hängebrücke
- 1 Sprossenaufgang

Platzbedarf mit Sicherheitsabstand: 12,10 x 9,60 m

Fundamente: 14 Stück - 50 x 50 cm, 90 cm tief
 1 Stück - 80 x 40 cm, 50 cm tief
 2 Stück - 40 x 30 cm, 45 cm tief
 1 Stück - 40 x 40 cm, 60 cm tief


Betonbedarf: 1,75 cbm

Untergrund: Rasen, Sand oder vergleichbare Materialien
 siehe Tabelle ‘Bodenbeschaffenheit’

Altersgruppe: ab 4 Jahre

Gesamtgewicht:

Größtes Einzelteil:

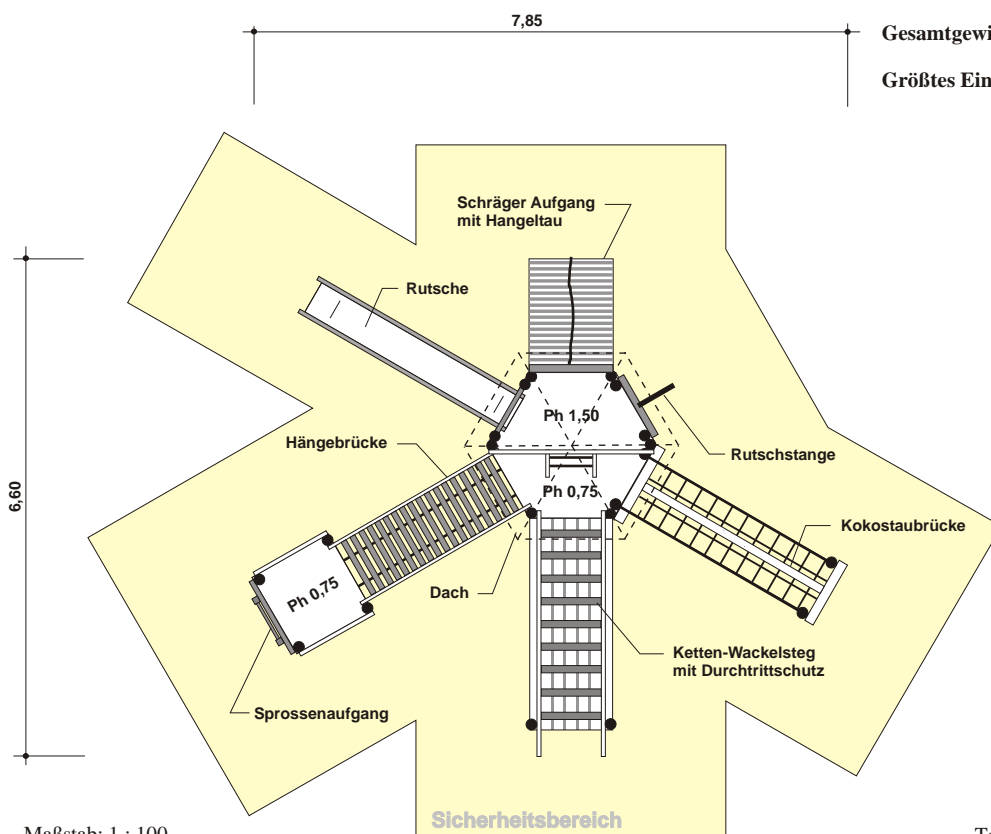

Maßstab: 1 : 100

Technische Änderungen vorbehalten