

Spielanlage "Augustusburg" - Art.Nr. 15 350.01



bestehend aus:

- 1 Sechseckturm mit Dach, Podesthöhe 1,50 m
- 1 Hangelift
- 1 Netztunnel
- 1 Treppe
- 1 Balanciertau mit Halteseilen
- 1 Ketten-Wackel-Steg mit Durchtrittschutz
- 1 Rutschbahn, verzinkt, Podesthöhe 1,50 m

Platzbedarf mit Sicherheitsabstand: 11,50 x 10,57 m

Fundamente:
 10 Stück - 50 x 50 cm, 90 cm tief
 1 Stück - 80 x 40 cm, 50 cm tief
 2 Stück - 50 x 110 cm, 90 cm tief
 2 Stück - 30 x 30 cm, 50 cm tief


Betonbedarf: 1,75 cbm

Untergrund: Rasen, Sand oder vergleichbare Materialien
 siehe Tabelle "Bodenbeschaffenheit"

Altersgruppe: ab 4 Jahre

Gesamtgewicht:

Größtes Einzelteil:

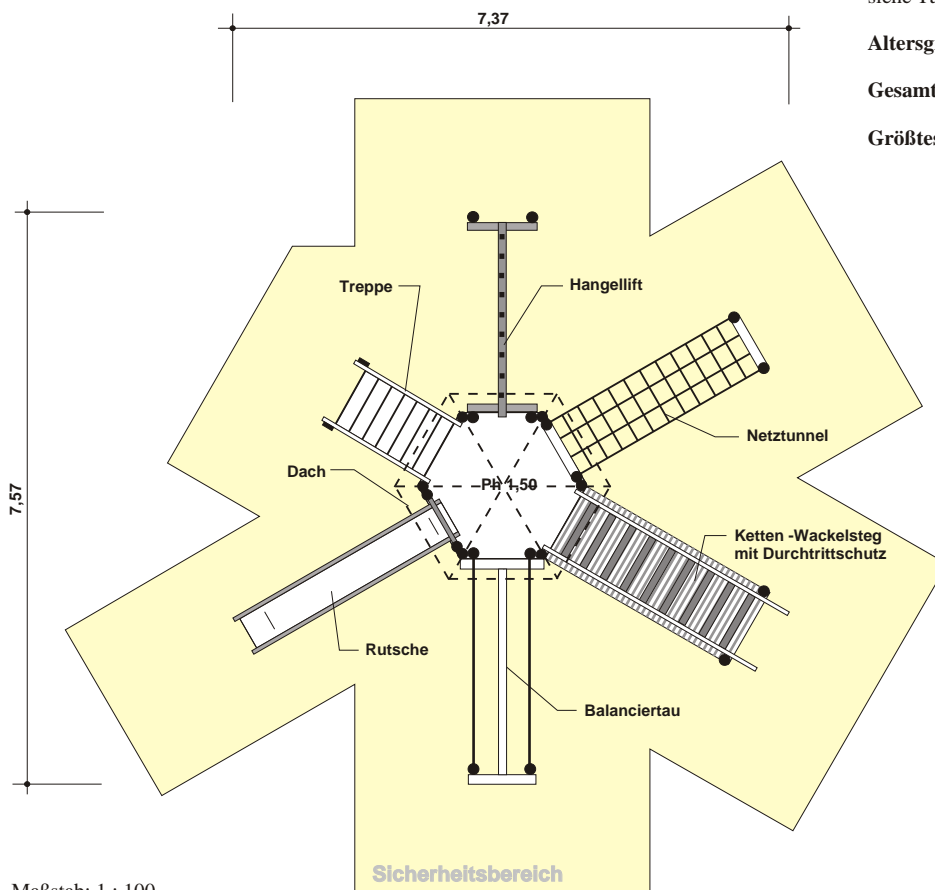

Maßstab: 1 : 100

Technische Änderungen vorbehalten