

Spielanlage "Menden" - Art.Nr. 10 310.01



Abbildung: Anlage mit farbigem Dach und Seitenteilen aus HPL und lackierter Rutsche, gegen Aufpreis

bestehend aus:

- 1 Treppenaufgang
- 1 Rutschenturm mit Dach PH 1,50 m
- 1 Rutschbahn, verzinkt
- 1 Kettenwackelsteg mit Durchtrittschutz
- 1 Kriechrohr, unterhalb
- 1 Spielturn mit Dach PH 1,50 m
- 1 schräger Aufgang mit Hangeltau
- 1 schräger Netzaufgang

Platzbedarf mit Sicherheitsabstand: 10,72 x 7,67 m

Fundamente:
 8 Stück - 40 x 40 cm, 70 cm tief
 2 Stück - 50 x 50 cm, 90 cm tief
 2 Stück - 40 x 60 cm, 45 cm tief
 2 Stück - 30 x 30 cm, 50 cm tief
 1 Stück - 80 x 40 cm, 70 cm tief



Betonbedarf: 0,75 cbm

Untergrund: Rasen, Sand oder vergleichbare Materialien
 siehe Tabelle "Bodenbeschaffenheit"

Altersgruppe: ab 4 Jahre

Gesamtgewicht:

größtes Einzelteil:

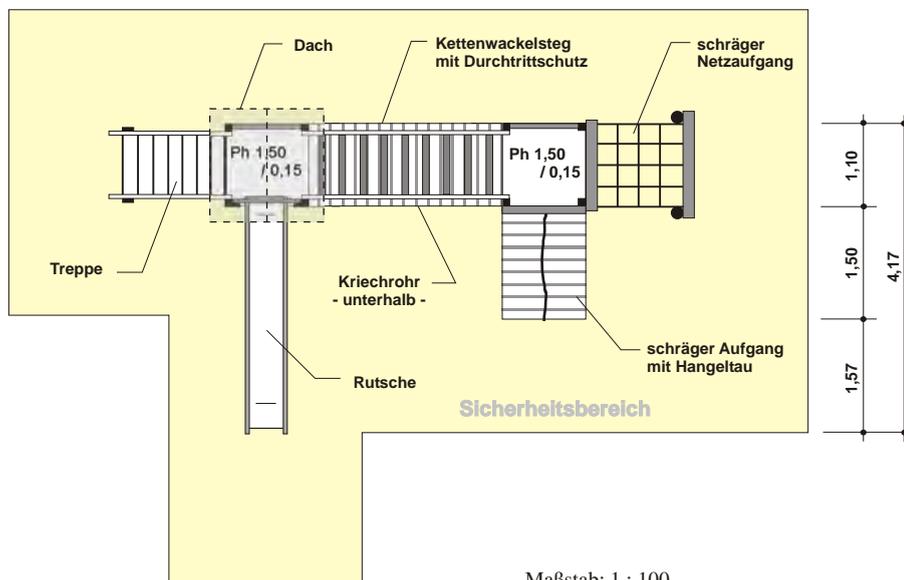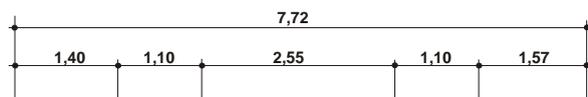

Maßstab: 1 : 100

Technische Änderungen vorbehalten