

# Netzpyramiden



**Art.Nr. 70 405.04**

**Abmessungen:**

**Höhe:** 4,00 m

**Durchmesser:** 6,00 m

**Platzbedarf mit Sicherheitsabstand:** 10,00 m im Durchmesser

**Fundamente:** je 8 Stück - 80 x 80 cm, 80 cm tief  
je 1 Stück - 100 x 100 cm, 100 cm tief

**Betonbedarf:** 3,55 cbm

**Untergrund:** Rasen, Sand oder vergleichbare Materialien  
siehe Tabelle "Bodenbeschaffenheit"

**Altersgruppe:** ab 4 Jahre

**Gesamtgewicht:**

**größtes Einzelteil:**

Stahlrohr-Standpfosten, verzinkt, Ø 200 mm, Netz aus Herkulesseil mit integriertem Netzsitz, Befestigung der Seile mit Spanschlössern


**Art.Nr. 70 405.05**

**Abmessungen:**

**Höhe:** 5,00 m

**Durchmesser:** 7,00 m

**Platzbedarf mit Sicherheitsabstand:** 11,00 m im Durchmesser

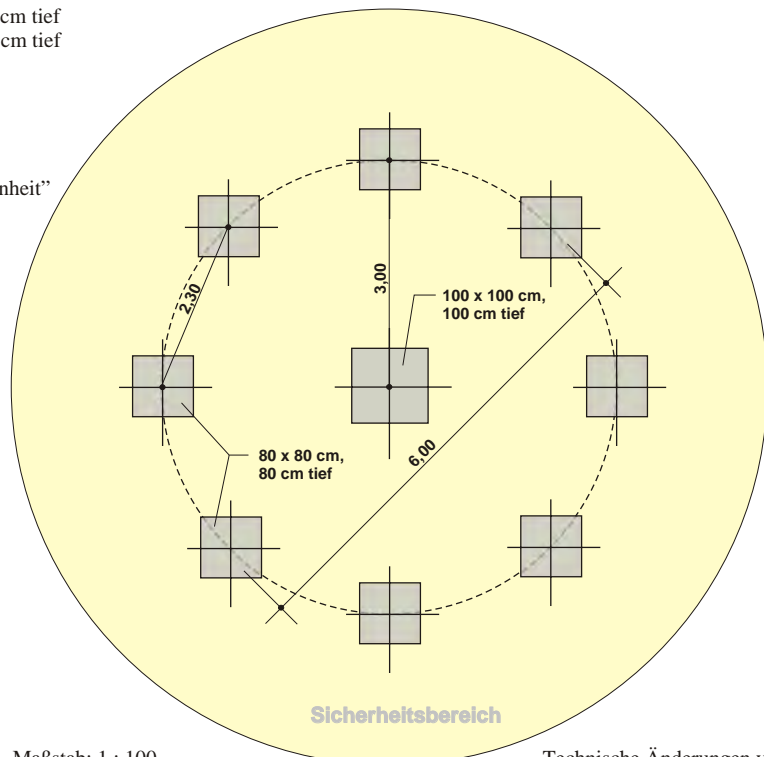

Maßstab: 1 : 100

Technische Änderungen vorbehalten