


Baumhaus - Art.Nr. 10 950.00



Durch unsere besondere Konstruktion wird eine Verletzung des Wurzelwerks weitgehendst vermieden, die Bodenbretter werden bei der Montage auf den Umfang des Stammes angepaßt. Stammdurchmesser bis 1,00 m möglich.

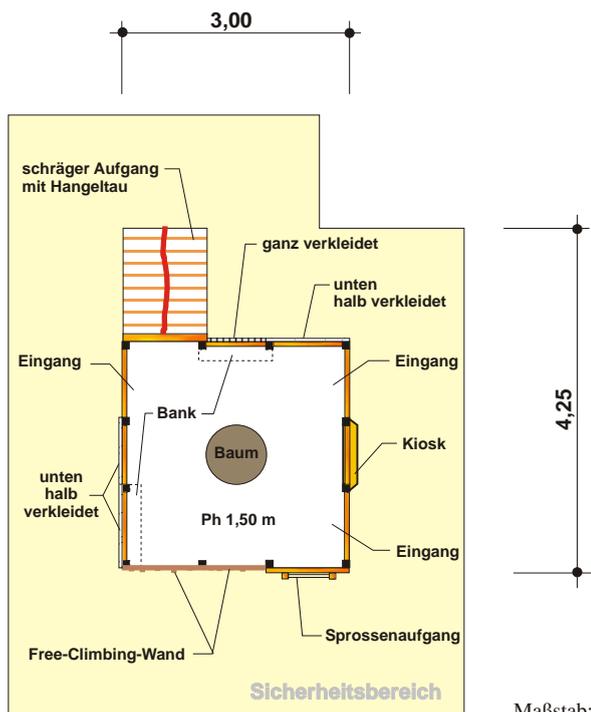

bestehend aus:

- 1 Spielpodest 3,00 x 3,00 m, Podesthöhe 1,50 m
- 1 schräger Aufgang mit Hangeltau
- 1 senkrechter Sprossenaufgang
- 2 Free-Climbing-Wände
- 3 Seiten unten halb verkleidet
- 1 Seite unten ganz verkleidet

Platzbedarf mit Sicherheitsabstand: 6,00 x 7,75 m

Fundamente: 12 Stück - 40 x 40 cm, 70 cm tief
2 Stück - 60 x 40 cm, 45 cm tief

Betonbedarf: 0,80 cbm

Untergrund: Rasen, Sand oder vergleichbare Materialien
siehe Tabelle "Bodenbeschaffenheit"

Altersgruppe: ab 4 Jahre

Gesamtgewicht:

größtes Einzelteil:

Maßstab: 1 : 100

Technische Änderungen vorbehalten